



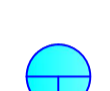

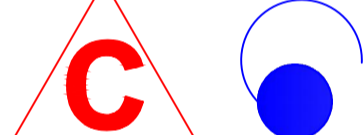




 

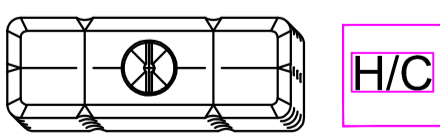
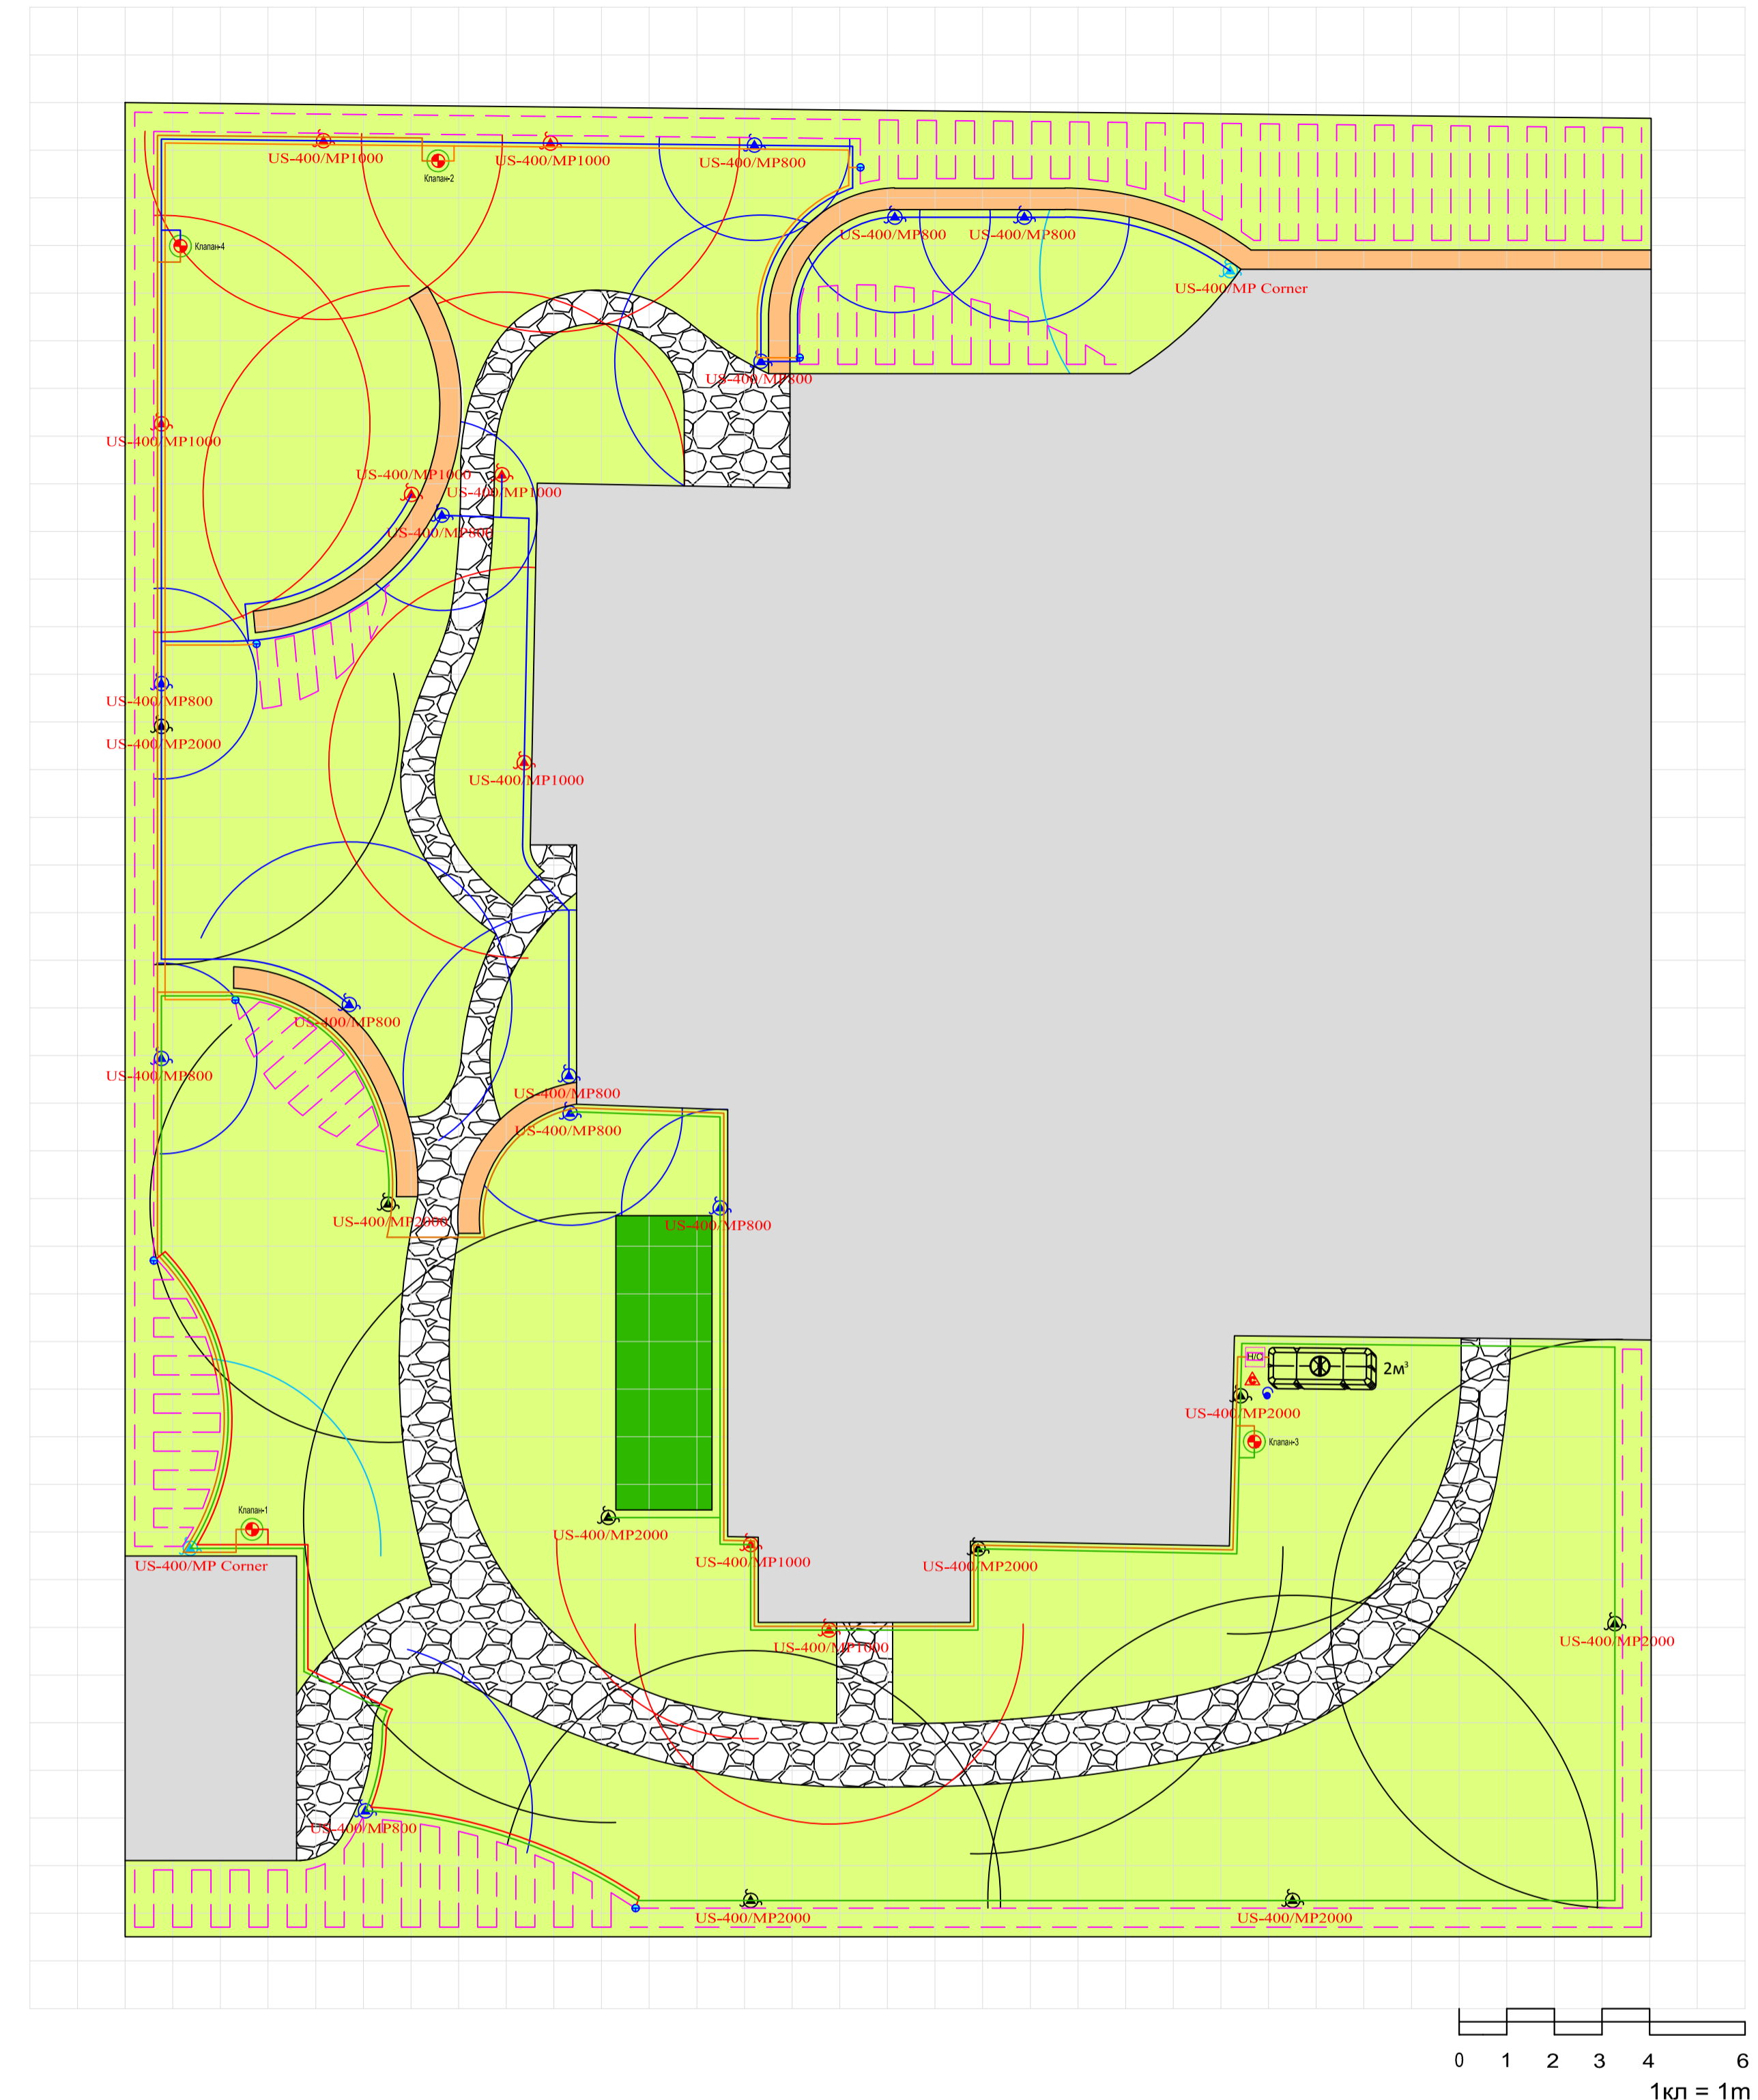


Условные обозначения

Символ	Наименование
	Hunter Сопло MP800 Спринклер US-400
	Hunter Сопло MP1000 Спринклер US-400
	Hunter Сопло MP2000 Спринклер US-400
	Hunter Сопло MP Corner Спринклер US-400
	Коннектор капельного шланга
	RainBird магнитный клапан 100-DVF
	RainBird контроллер и датчик дождя
	Короб "Юниор"
	Труба ПНД магистральная: 32мм
	Труба ПНД к оросителям: 25мм
	Труба ПНД к оросителям: 25мм
	Труба ПНД к капельному поливу: 25мм
	Шланг капельного полива: 16мм
	Кабель КВВГ 4 x 1,5
	Ёмкость на 2,0м ³ и насос



Изм.	Кол. вч.	Лист	№ док.	Подп.	Дата	Объект: " _____ "			
						Поливочный водопровод	Стадия КП	Лист 1	Листов 1
Утвердил		Демчук Е.Б.			04.05.	Радиусы полива Трассировка трубопроводов Трассировка эл.кабеля	Общество с ограниченной ответственностью "Научно-производственное объединение Геоспецстрой"		
Проверил		Демчук Е.Б.		04.05.					
Выполнил		Демчук Е.Б.		04.05.					

Инв. № подл. Подпись и дата
 №001